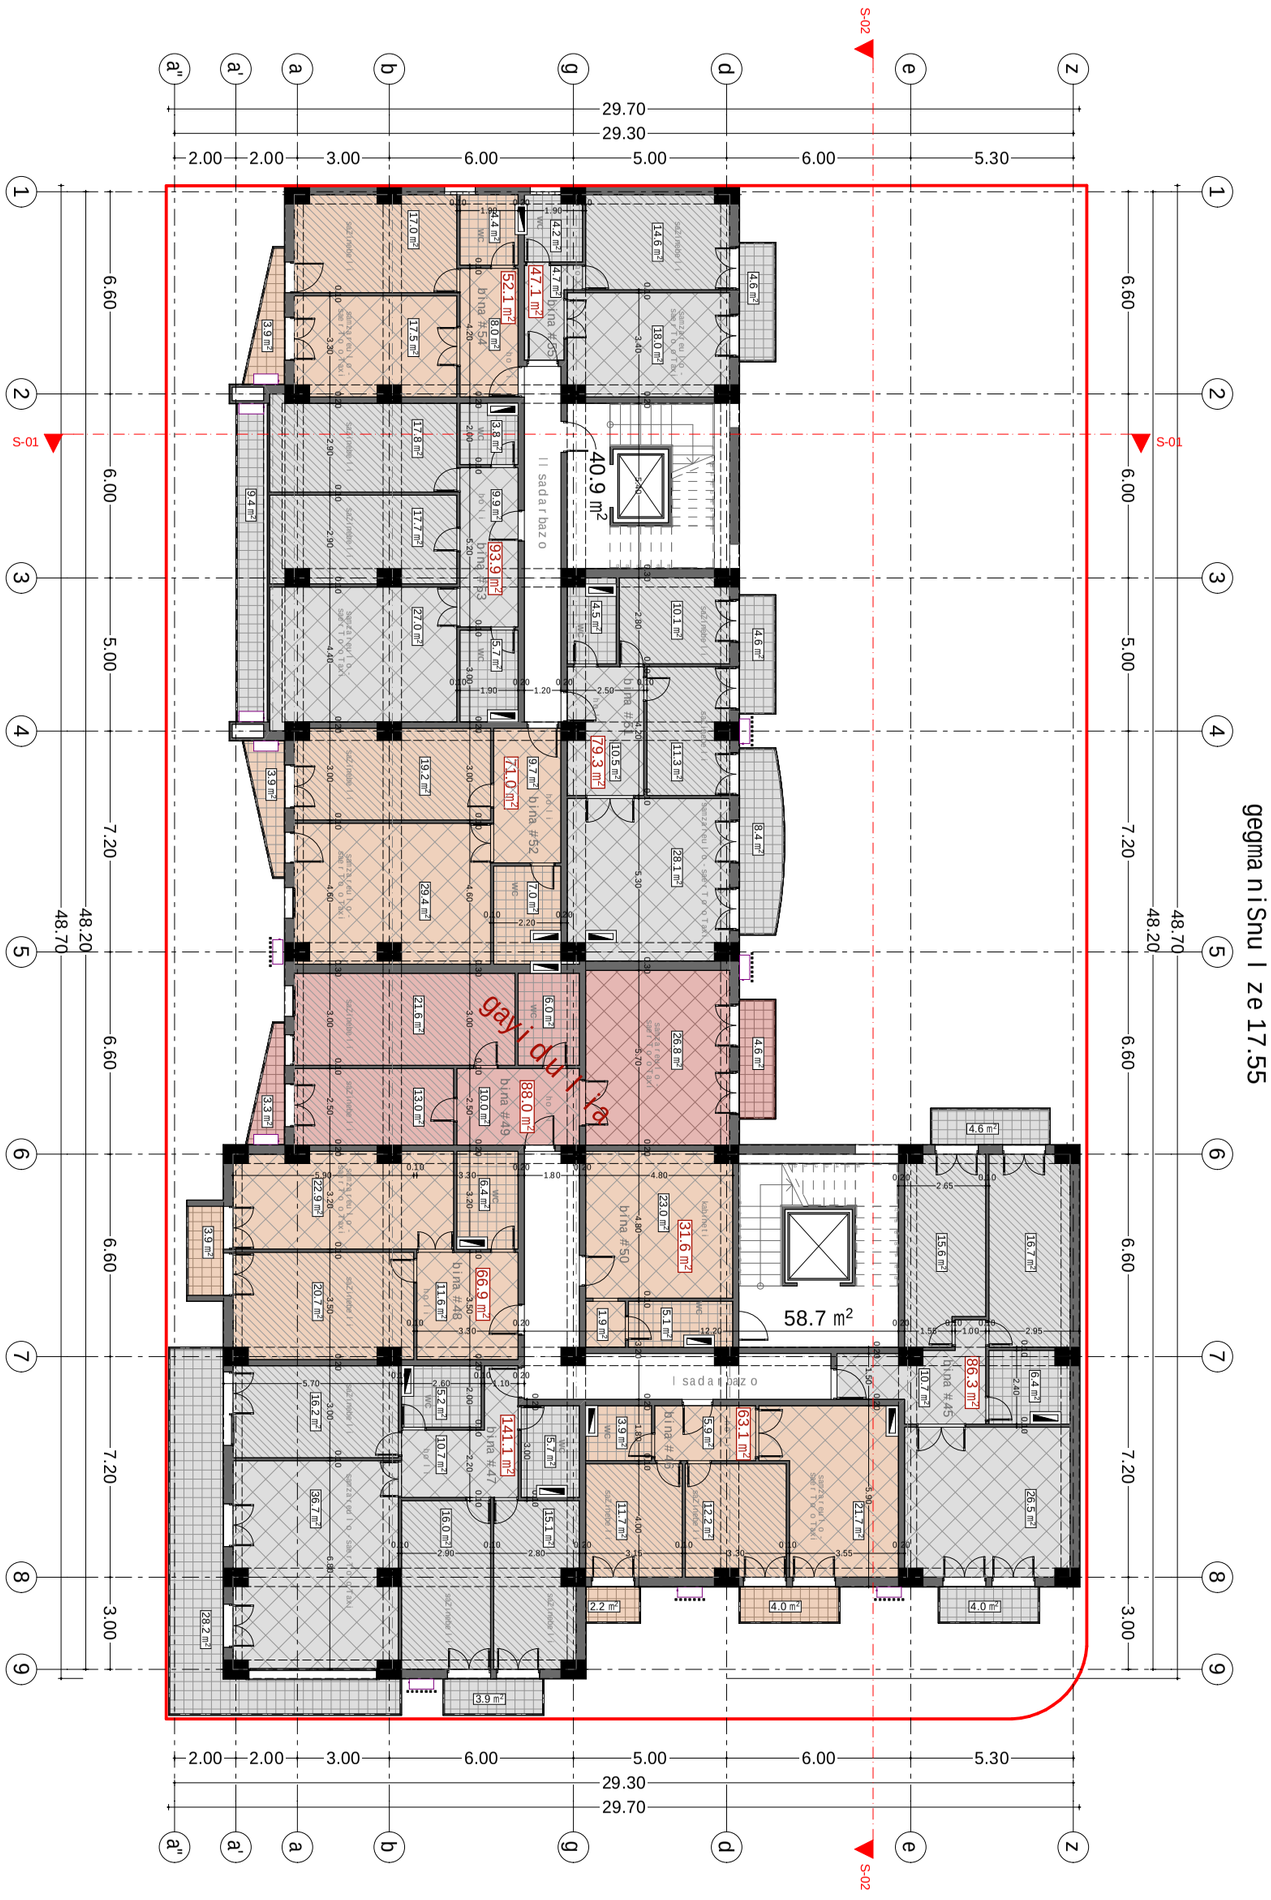

Tanamdeboba	gvari	xelmowera	damkveTi	S.p.s. "em-es developmenti"	masStabi	naxazis dasaxeleba	
			misamarTi	didi diRomi	1:200	sacxovrebelisarTulis gegma	
direqtori	i.xavTasi						
arqiteqtori	i.xavTasi		proeqtis saxeli		stadia	furclis #	formati
			mravalbiniani sacxovrebelisaxli		m.p.		A3