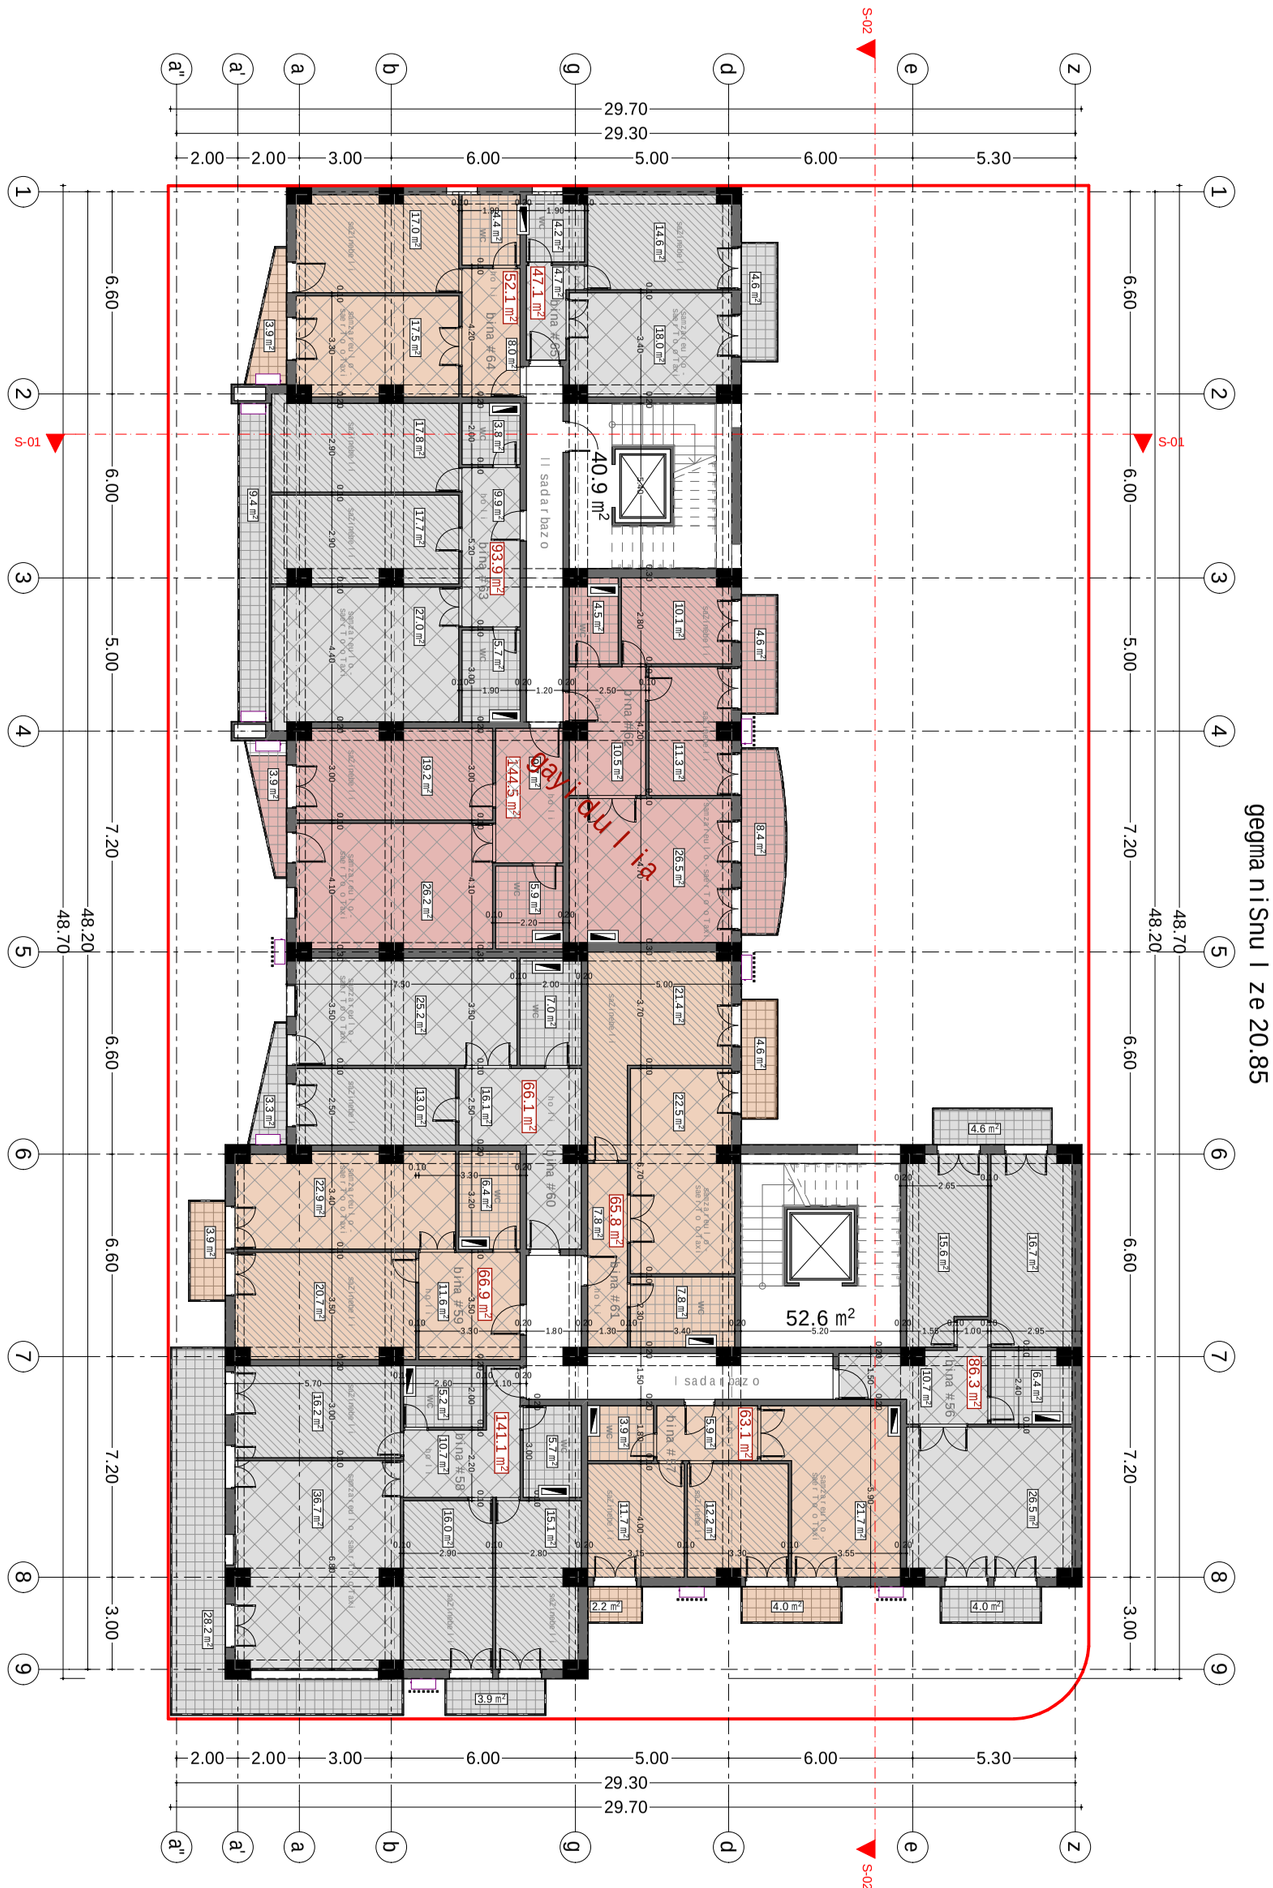


gegma ni Snu l ze 20.85

| | | | | | | | |
|---|---|---|---|---|---|---|---|
| | Tanamdeboba | gvari | xelmowera | damkveTi | S.p.s. "em-es developmenti" | masStabi | naxazis dasaxeleba |
| | | | | misamarTi | didi diRomi | 1:200 | sacxovrebeli sarTulis gegma |
| | direqtori | i. xavTasi | | proeqtis saxeli | | stadia | furclis # / formati |
| | arqiteqtori | i. xavTasi | | mravalbiniani sacxovrebeli saxli | | m.p. | A3 |
| | | | | | | | |